




Развертка 1

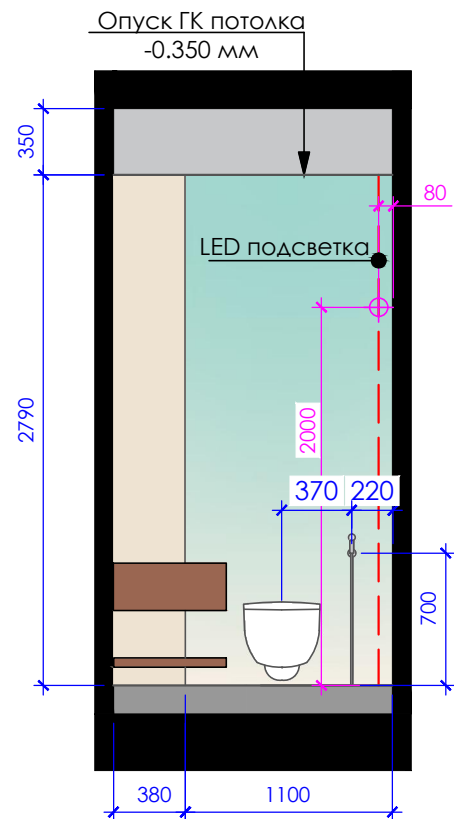


Развертка 2

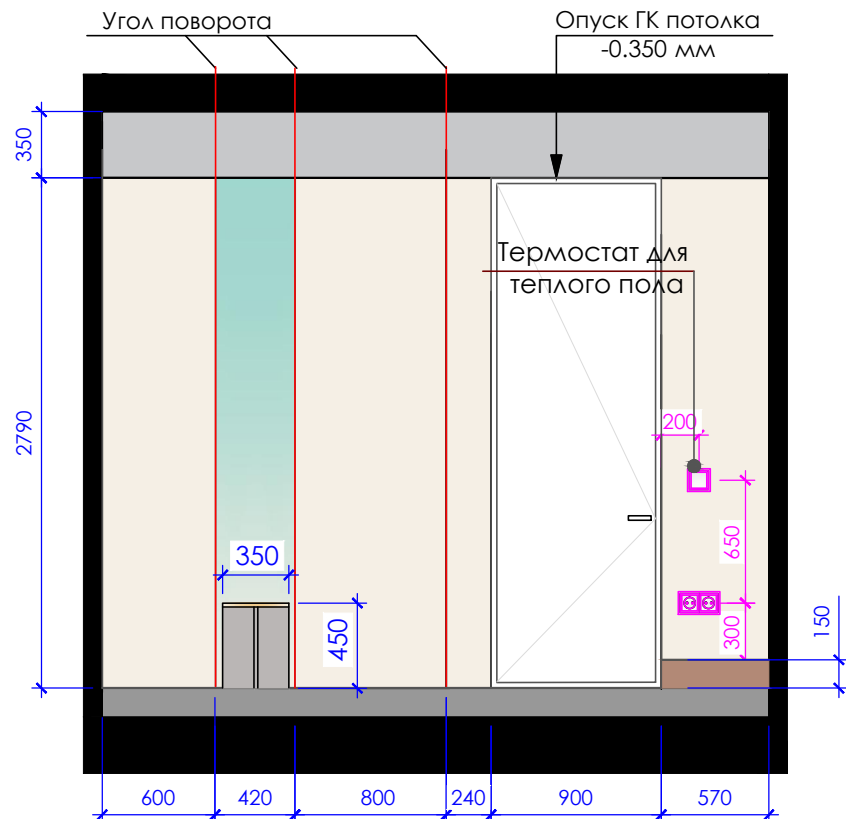


Развертка 3

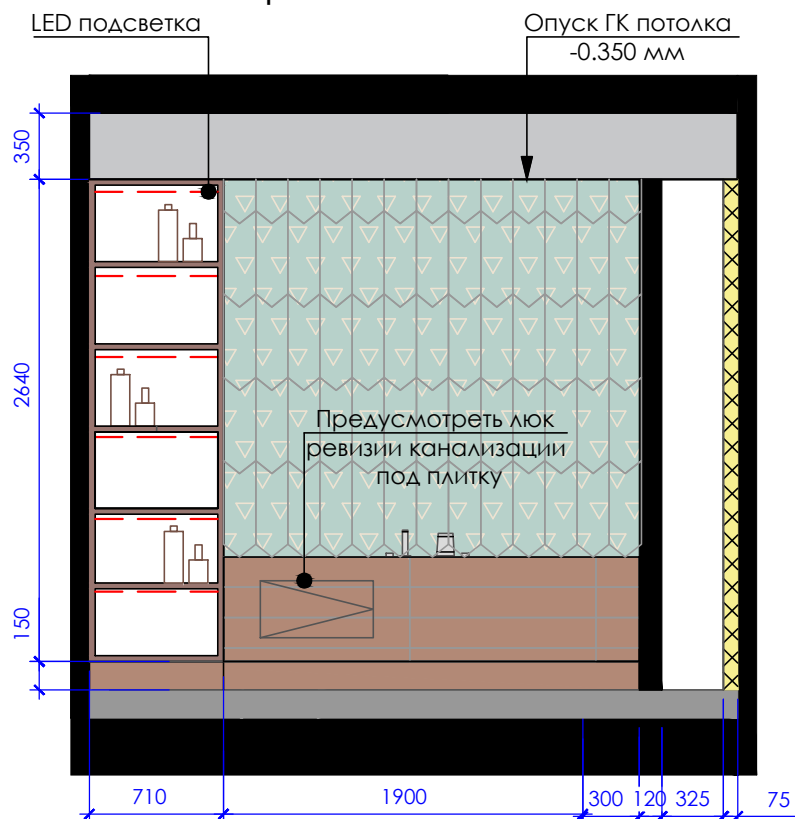


План направления разверток

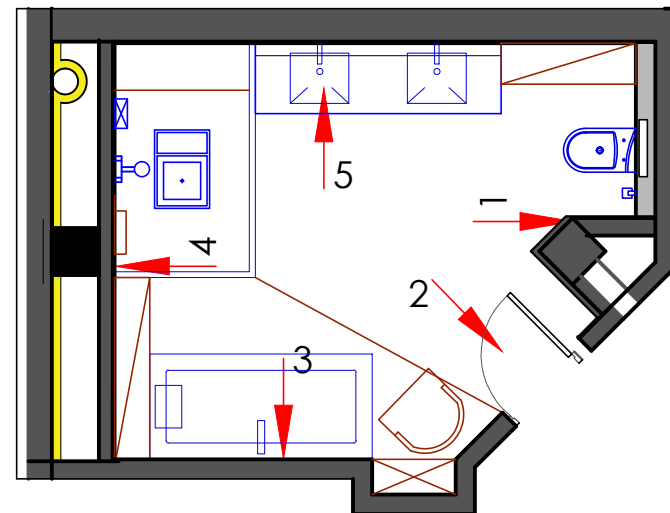

Развертка 4

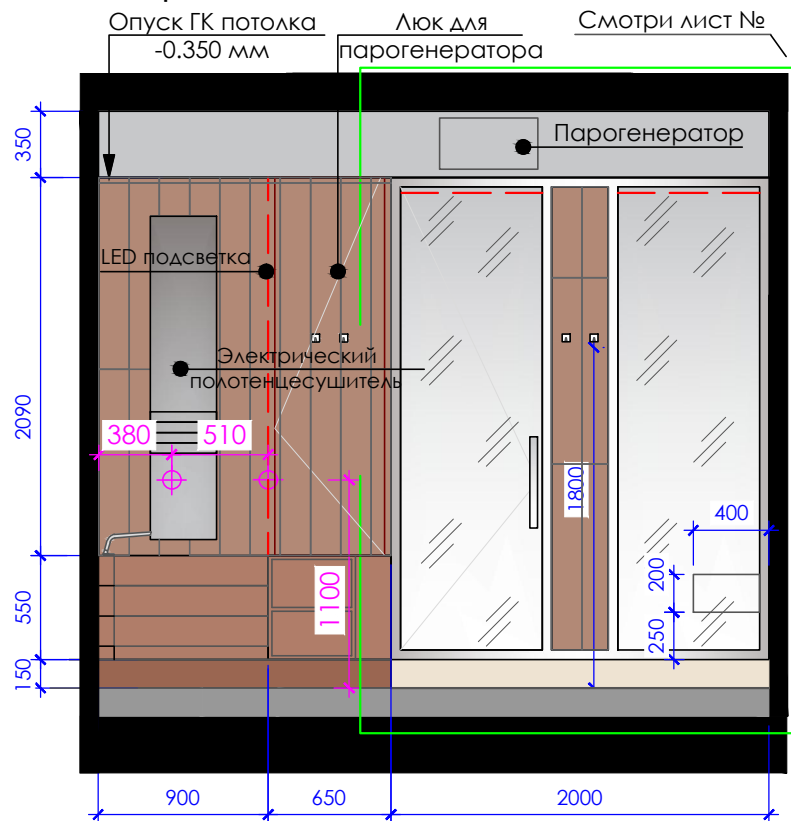

Развертка 5

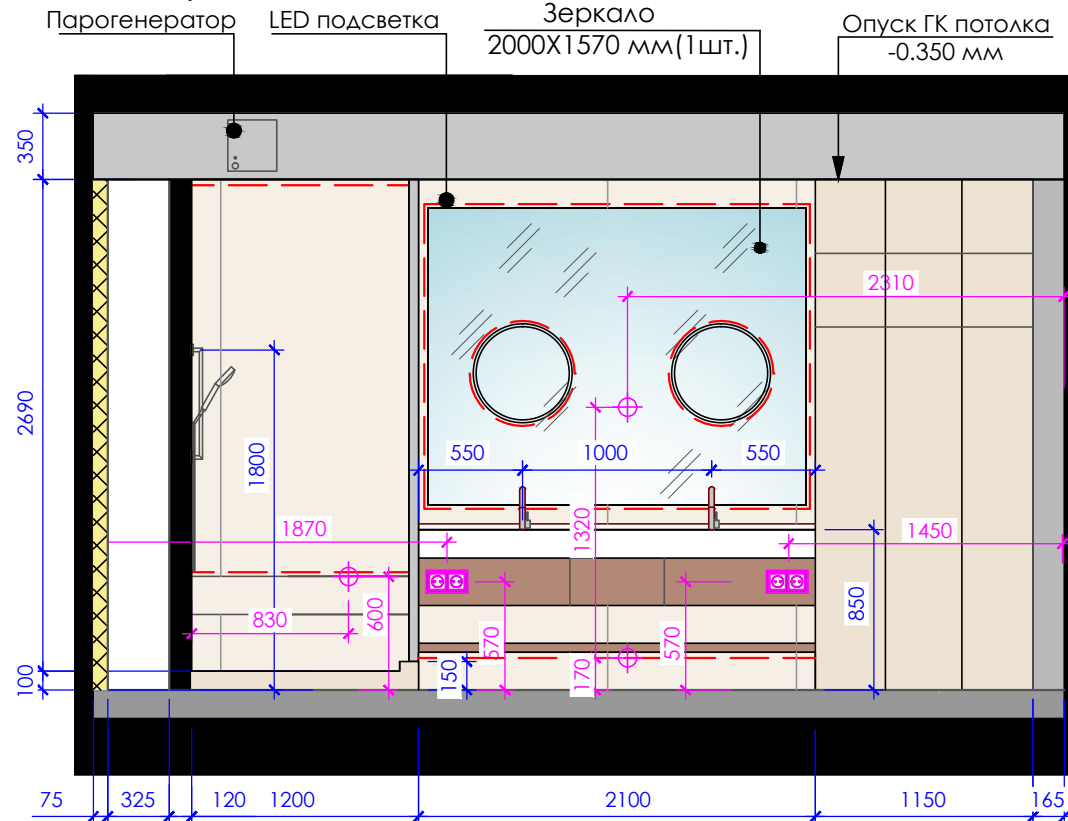

Условные обозначения

Вид	Наименование	Кол-во
	Hasel Ochra (160x985мм)	3.9м2
	Обои "Wall&Deco" WET_RA1801	3.6 м2
	Плитка (9MC0) MARVEL DREAM CHERVON Brasil Green MOSAICO 17x41.4	4.3 м2
	Керамогранит Lea Ceramiche Slimtech Take Care C-SNOW NAT 5PLS 3000X1000X5,5	12.4 м2
	Термостат для теплого пола	1 шт.
	Розетка 220V	6 шт.
	LED подсветка	11.2 м.п.
	Вывод под электричество	6 шт.

Примечание:

- 1) Все размеры указаны в миллиметрах;
- 2) Перед началом работ все размеры и отметки проверить по месту ;
- 3) Все привязки даны к неоштукатуренным стенам и перегородкам ;
- 4) Необходимо учитывать возможные погрешности в проектных и реальных размерах ;
- 5) Все изменения уточнять и согласовывать у автора дизайн проекта .

19-ДП

Ул. Сумская, 130-г, г.Харьков

Дизайн-проект квартиры

Стадия	Лист	Листов
ПП		

1 этаж, комната №12  
Развертка стен, план направления  
разверток, условные обозначения

ООО "СИТИ-ДИЗАЙН"